


# Схема расположения элементов планировочной структуры

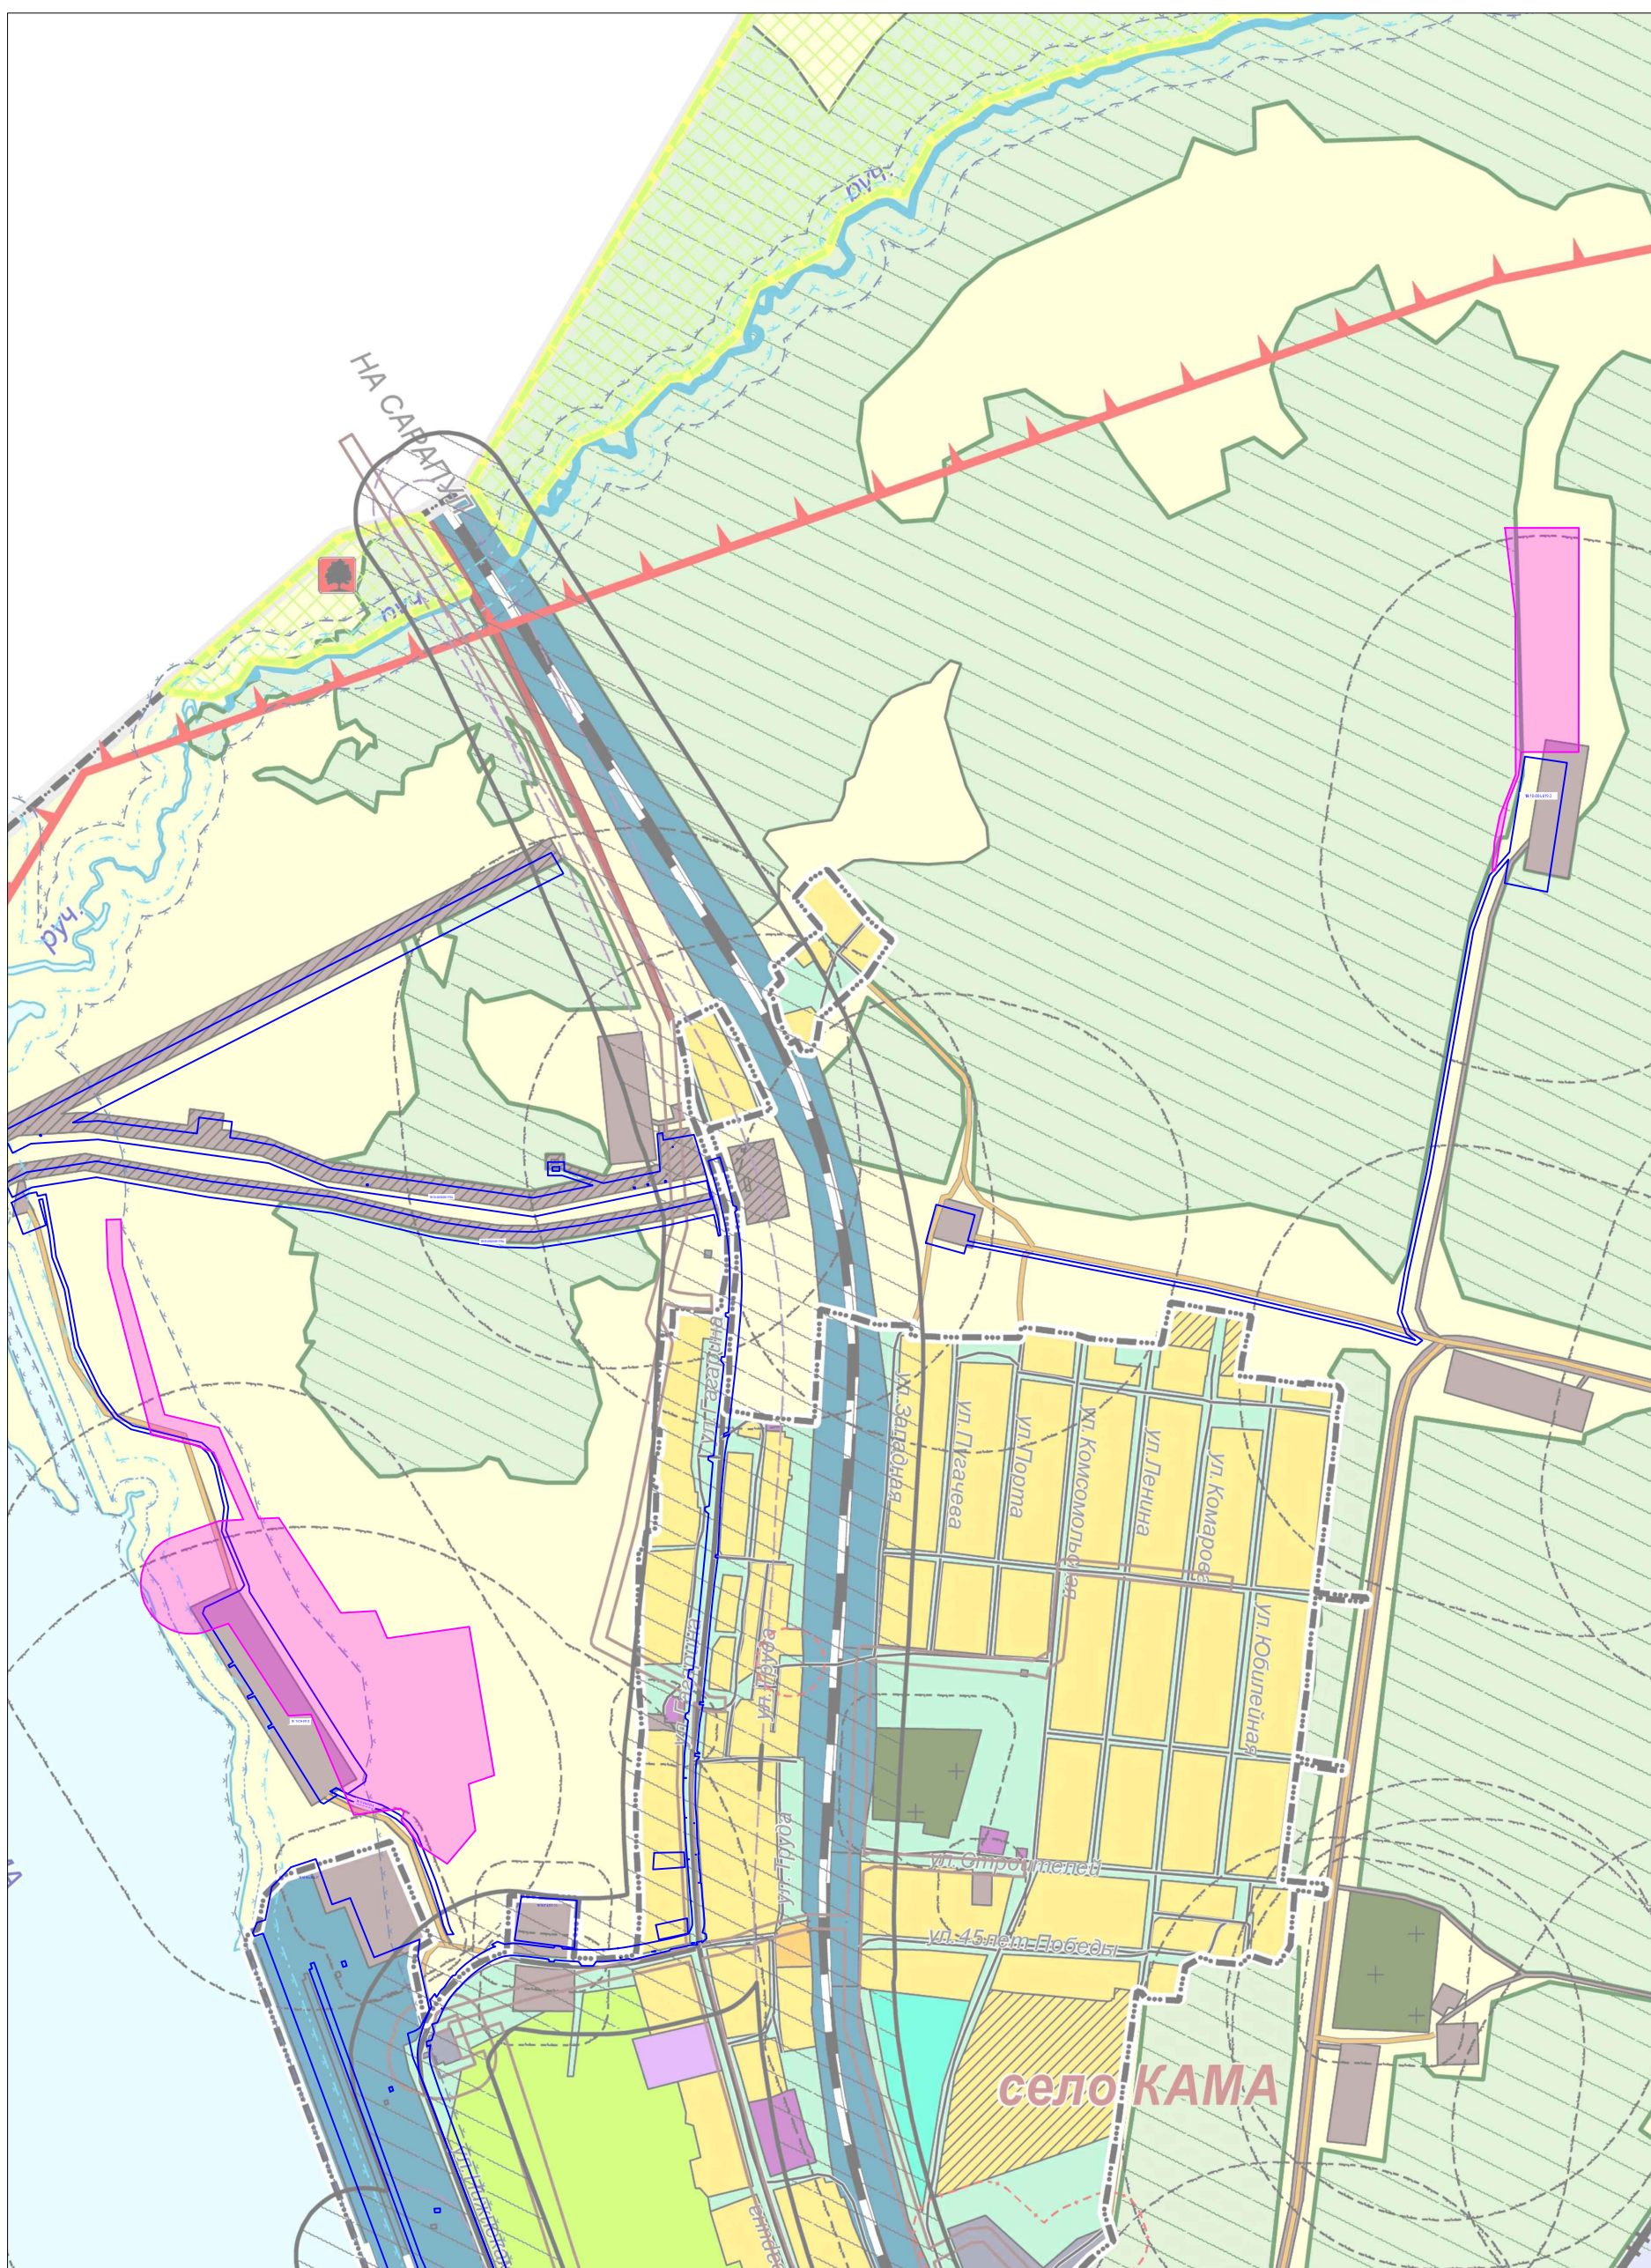

территория, предназначенная для размещения линейного объекта