

**ИЖТЕХПРОЕКТ**

проектный ■ институт

**«Реконструкция системы водоснабжения с устройством новых источников  
питьевого водоснабжения п. Борок Камбарского района Удмуртской  
Республики»**

**Проект межевания территории**

**Основная часть проекта межевания территории**

**Раздел 5**

**024-08-ПМТ1**


**СВИДЕТЕЛЬСТВО № 06 – МРП – 011**

выдано 11.12.2015 г.

СРО НП «Межрегионпроект»

**mail@izhtp.ru**

**izhtp.ru**

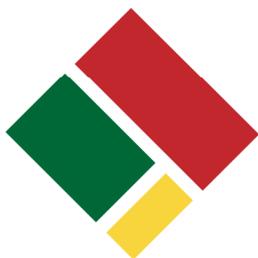

**ИЖТЕХПРОЕКТ**

проектный ■ институт

**«Реконструкция системы водоснабжения с устройством новых источников  
питьевого водоснабжения п. Борок Камбарского района Удмуртской  
Республики»**

**Проект межевания территории**

**Основная часть проекта межевания территории**

**Раздел 5**

**024-08-ПМТ1**

Генеральный директор

Е.А.Федотова

ГИП

Е.А.Федоровых

**СВИДЕТЕЛЬСТВО № 06 – МРП – 011**

выдано 11.12.2015 г.

СРО НП «Межрегионпроект»

**mail@izhtp.ru**

**izhtp.ru**

### Состав документации

Раздел 1	024-08-ППТЛО1	Проект планировки территории. Основная часть проекта планировки территории. Графическая часть
Раздел 2	024-08-ППТЛО2	Проект планировки территории. Основная часть проекта планировки территории. Положение о размещении линейных объектов
Раздел 3	024-08-ППТЛО3	Проект планировки территории. Материалы по обоснованию проекта планировки территории. Графическая часть
Раздел 4	024-08-ППТЛО4	Проект планировки территории Материалы по обоснованию проекта планировки территории. Пояснительная записка
Раздел 5	024-08-ПМТ1	Проект межевания территории. Основная часть проекта межевания территории.
Раздел 6	024-08-ПМТ2	Проект межевания территории. Материалы по обоснованию проекта межевания территории.

Взам. инв. №										
Подп. и дата								024-08-ПМТ1-СД		
Изм.	Кол.уч.	Лист	№ док.	Подпись	Дата			Стадия	Лист	Листов
								П		1
Инва. № подл.		Состав документации						ООО «Ижтехпроект»		
		Составил	Кузнецов		11.24					



## Общие сведения

### Основные цели и задачи разработки проекта

Основные цели:

- установление правового регулирования земельных участков;
- установление границ незастроенных земельных участков;
- повышение эффективности использования территории.

Подготовка проекта межевания территории осуществляется в составе проекта планировки территории.

Задачами подготовки проекта межевания является анализ фактического землепользования и разработка проектных решений по формированию земельных участков проектируемого объекта.

Проект разработан с учетом положений Градостроительного кодекса Российской Федерации.

### Исходные материалы, используемые в проекте межевания

Проект планировки территории.

Сведения ЕГРН о земельных участках, границы которых установлены в соответствии с требованиями земельного законодательства.

### Опорно-межевая сеть на территории проектирования

На территории проектирования существует установленная система геодезической сети специального назначения для определения координат точек земной поверхности с использованием спутниковых систем. Система координат – МСК18.

Действующая система геодезической сети удовлетворяет требованиям выполнения землеустроительных работ для установления границ земельных участков на местности.

### Рекомендации по порядку установления границ на местности

Установление границ земельных участков на местности следует выполнять в соответствии с требованиями федерального законодательства, а также инструкции по проведению межевания.

Изн. № подл.	Подп. и дата	Взам. инв. №

Изм.	Кол.уч	Лист	№док	Подпись	Дата

024-08-ПМТ1-Т

Вынос межевых знаков на местность необходимо выполнять в комплексе землеустроительных работ с обеспечением мер по уведомлению заинтересованных лиц и согласованию с ними границ.

## 1 Перечень и сведения о площади образуемых земельных участков, в том числе возможные способы их образования, вид разрешенного использования образуемых земельных участков

### Формирование земельных участков проектируемого линейного объекта

Проектом межевания предусматривается образование земельных участков под строительство линейного объекта «Реконструкция системы водоснабжения с устройством новых источников питьевого водоснабжения п. Борок Камбарского района Удмуртской Республики».

Согласно статьи 36 Градостроительного кодекса РФ п.п 2 п.4 от 29.12.2004 №190-ФЗ (ред.от 13.09.2015г) действие градостроительного регламента не распространяется на земельные участки, предназначенные для размещения линейных объектов (или) занятые линейными объектами.

Сведения об образуемых земельных участках в постоянное пользование представлены в таблице 1.

Таблица 1

Кадастровый номер квартала, адресный ориентир по данным ГКН из площади которого образуются зем.участки	Условное обозначение образуемого земельного участка	Код классификатора видов разрешенного использования образуемого зем. участка	Площадь образуемая, кв.м	Способ образования
<b>Земли промышленности, энергетики, транспорта, связи, радиовещания, телевидения, информатики, земли для обеспечения космической деятельности, земли обороны, безопасности и земли иного специального назначения</b>				
18:10:002013, Удмуртская Республика, Камбарский район, земельный участок расположен в северо-западной части кадастрового квартала	:ЗУ1	Предоставление коммунальных услуг, код вида разрешенного использования 3.1.1 Размещение водозаборных скважин	3407	Образование земельных участков из земель или земельных участков, находящихся в государственной или муниципальной

Изм.	Кол.уч	Лист	№ док	Подпись	Дата

024-08-ПМТ1-Т

Лист

3

18:10:002013, Удмуртская Республика, Камбарский район, земельный участок расположен в северо-западной части кадастрового квартала	:3У5	Предоставление коммунальных услуг, код вида разрешенного использования 3.1.1 Размещение проезда к площадке водозаборных скважин	570	собственности
<b>Земли населенных пунктов</b>				
18:10:002013, Удмуртская Республика, Камбарский район, поселок Борок, улица Ленина	:3У2	Предоставление коммунальных услуг, код вида разрешенного использования 3.1.1 Размещение пожарных резервуаров	239	Образование земельных участков из земель или земельных участков, находящихся в государственной или муниципальной собственности
18:10:002013, Удмуртская Республика, Камбарский район, поселок Борок, улица Пушкина	:3У6	Предоставление коммунальных услуг, код вида разрешенного использования 3.1.1 Размещение проезда к площадке водозаборных скважин	195	

Ведомость земельных участков, в отношении которых предполагается установление публичного сервитута на землях неразграниченной собственности в целях строительства и эксплуатации линейного объекта представлены в таблице 2.

Таблица 2

Кадастровый номер квартала, адресный ориентир по данным ГКН установления публичного сервитута	Условное обозначение образуемого земельного участка	Площадь земельного участка, предполагаемого к установлению сервитута, кв.м
<b>Земли сельскохозяйственного назначения</b>		
18:10:002013, Удмуртская Республика, Камбарский район	:3У3(1)	802
18:10:002013, Удмуртская Республика, Камбарский район	:3У3(2)	385
<b>Земли населенных пунктов</b>		
18:10:010001, Удмуртская Республика, Камбарский район	:3У4(1)	2199

Изн. № подл.	Подл. и дата	Взам. инв. №							024-08-ПМТ1-Т	Лист
			4							
Изм.	Кол.уч	Лист	№ док	Подпись	Дата					

18:10:010001, Удмуртская Республика, Камбарский район	:3У4(2)	836
18:10:010001, Удмуртская Республика, Камбарский район	:3У4(3)	6632
18:10:010001, Удмуртская Республика, Камбарский район	:3У4(4)	1563
18:10:010001, Удмуртская Республика, Камбарский район	:3У4(5)	673
18:10:010001, Удмуртская Республика, Камбарский район	:3У4(6)	46
18:10:010001, Удмуртская Республика, Камбарский район	:3У4(7)	341
18:10:010001, Удмуртская Республика, Камбарский район	:3У4(8)	276
18:10:010001, Удмуртская Республика, Камбарский район	:3У4(9)	571
18:10:010001, Удмуртская Республика, Камбарский район	:3У4(10)	1058
18:10:010001, Удмуртская Республика, Камбарский район	:3У4(11)	52
18:10:002015, Удмуртская Республика, Камбарский район	:3У4(12)	1739

Ведомость земельных участков, в отношении которых предполагается установление публичного сервитута на часть земельного участка в целях строительства и эксплуатации линейного объекта представлены в таблице 3.

Таблица 3

Условный номер земельного участка	Кадастровый номер, адрес	Вид разрешенного использования в соответствии с правоустанавливающим документом	Площадь земельного участка, предполагаемого к установлению сервитута, кв.м	Правообладатель
<b>Земли населенных пунктов</b>				
:530/чзУ1	18:10:010001:530, Удмуртская Республика, Камбарский район, п. Борок	Земельные участки (территории) общего пользования (код 12.0) – размещение объектов улично-дорожной сети в границах населенных пунктов	2440	МО «Боровское»
:530/чзУ2			1889	
:530/чзУ3			1821	
:1421/чзУ1	18:10:000000:1421,	Для размещения автомобильных дорог	3644	

Взам. инв. №

Подл. и дата

Инв. № подл.

Изм.	Кол.уч	Лист	№ док	Подпись	Дата

024-08-ПМТ1-Т

Лист

5

		и их конструктивных элементов		
--	--	-------------------------------	--	--

Перечень координат образуемых земельных участков в постоянное пользование представлен в таблице 4

Таблица 4

Обозначение характерных точек границ	X	Y
	:ЗУ1	
1	342590.282	2271372.129
2	342586.813	2271362.75
3	342585.264	2271356.672
4	342585.012	2271350.406
5	342586.068	2271344.224
6	342588.387	2271338.396
7	342591.867	2271333.179
8	342596.356	2271328.798
9	342601.657	2271325.447
10	342607.539	2271323.271
11	342613.745	2271322.366
12	342620.004	2271322.77
13	342626.042	2271324.467
14	342631.594	2271327.383
15	342636.42	2271331.389
16	342640.307	2271336.311
17	342643.086	2271341.933
18	342646.555	2271351.312
19	342648.105	2271357.389
20	342648.356	2271363.656
21	342647.3	2271369.838
22	342644.981	2271375.665
23	342641.501	2271380.883
24	342637.012	2271385.263
25	342631.711	2271388.615
26	342625.829	2271390.791
27	342619.623	2271391.696
28	342613.364	2271391.292
29	342607.327	2271389.594
30	342601.774	2271386.679
31	342596.948	2271382.673

Взам. инв. №

Подл. и дата

Инв. № подл.

Изм.	Кол.уч	Лист	№ док	Подпись	Дата

024-08-ПМТ1-Т

Лист

6

32	342593.061	2271377.751
	:3У2	
1	341830.323	2271731.421
2	341834.902	2271735.697
3	341845.444	2271729.965
4	341850.91	2271722.391
5	341842.47	2271714.264
6	341828.4	2271729.4
7	341830.323	2271731.421
	:3У5	
1	342483.021	2271345.409
2	342481.464	2271339.702
3	342585.046	2271351.259
4	342585.264	2271356.672
5	342585.302	2271356.822
	:3У6	
1	342483.021	2271345.409
2	342460.652	2271342.913
3	342458.999	2271343.066
4	342457.413	2271343.781
5	342456.272	2271344.832
6	342455.352	2271346.589
7	342455.160	2271348.515
8	342455.707	2271350.407
9	342454.803	2271350.836
10	342450.363	2271340.706
11	342448.471	2271335.989
12	342449.399	2271335.617
13	342450.462	2271337.248
14	342452.000	2271338.320
15	342453.818	2271338.750
16	342455.623	2271338.497
17	342458.792	2271337.508
18	342462.261	2271337.559
19	342481.464	2271339.702

Перечень координат земельных участков, в отношении которых предполагается установление публичного сервитута на землях неразграниченной собственности в таблице 5.

Таблица 5.

Обозначение характерных	Х	У
----------------------------	---	---

Изн. № подл.
Подл. и дата
Взам. инв. №

Изм.	Кол.уч	Лист	№ док	Подпись	Дата

024-08-ПМТ1-Т

Лист

7

точек границ		
	:3У3(1)	
1	342585.302	2271356.822
2	342483.021	2271345.409
3	342484.000	2271349.000
4	342487.361	2271353.653
5	342587.691	2271365.123
6	342586.813	2271362.750
7	342585.821	2271358.859
	:3У3(2)	
1	342152.552	2271637.21
2	342149.565	2271644.453
3	342156.28	2271684.023
4	342160.776	2271703.126
5	342174.04	2271743.395
6	342185.731	2271765.689
7	342186.911	2271765.086
8	342186.36	2271764.13
9	342165.02	2271711.41
10	342154.21	2271651.11
	:3У4(1)	
1	342483.021	2271345.409
2	342460.652	2271342.913
3	342458.999	2271343.066
4	342457.413	2271343.781
5	342456.272	2271344.832
6	342455.352	2271346.589
7	342455.160	2271348.515
8	342455.707	2271350.407
9	342454.803	2271350.836
10	342450.363	2271340.706
11	342437.390	2271345.241
12	342438.008	2271347.063
13	342433.504	2271348.593
14	342432.900	2271346.811
15	342416.898	2271352.406
16	342383.401	2271348.585
17	342358.847	2271371.685
18	342340.109	2271384.358
19	342340.330	2271384.778
20	342336.393	2271386.847
21	342325.982	2271381.433

Изн. № подл.	Подп. и дата	Взам. инв. №

Изм.	Кол.уч	Лист	№ док	Подпись	Дата

024-08-ПМТ1-Т

Лист

8

22	342317.563	2271387.022
23	342316.792	2271388.071
24	342317.130	2271390.240
25	342315.150	2271390.550
26	342315.118	2271390.348
27	342314.496	2271391.194
28	342315.900	2271398.840
29	342315.760	2271407.170
30	342333.010	2271395.210
31	342350.000	2271382.200
32	342353.040	2271386.160
33	342336.262	2271399.011
34	342343.771	2271402.178
35	342363.018	2271392.455
36	342360.548	2271385.622
37	342366.697	2271381.051
38	342387.640	2271361.348
39	342418.290	2271364.843
40	342459.429	2271350.460
41	342487.361	2271353.653
42	342484.000	2271349.000
	:3У4(2)	
1	342311.87	2271394.767
2	342308.374	2271399.523
3	342277.637	2271422.004
4	342277.786	2271422.223
5	342271.371	2271426.586
6	342259.864	2271435.002
7	342265.64	2271443.594
8	342191.922	2271493.242
9	342186.938	2271484.018
10	342186.45	2271484.35
11	342148.3	2271435.98
12	342147.45	2271436.67
13	342171.94	2271468.81
14	342184.61	2271483.23
15	342190.25	2271490.61
16	342191.59	2271494.17
17	342248.12	2271457.18
18	342276.69	2271436.84
19	342296.67	2271419.73
20	342312.73	2271409.26

Индв. № подл.	Подп. и дата	Взам. инв. №

Изм.	Кол.уч	Лист	№ док	Подпись	Дата

024-08-ПМТ1-Т

Лист

9

21	342312.73	2271399.55
	:3У4(3)	
1	342282.723	2271438.152
2	342284.935	2271441.442
3	342286.234	2271442.055
4	342293.01	2271454.32
5	342304.9	2271476.6
6	342311.81	2271490.43
7	342322.21	2271508.66
8	342324.83	2271511.94
9	342314.9	2271520.1
10	342274.27	2271548.86
11	342233.33	2271578.94
12	342220.83	2271587.01
13	342201.78	2271599.28
14	342198.5	2271601.4
15	342198.34	2271601.4
16	342169.16	2271619.69
17	342171.89	2271623.82
18	342204.46	2271603.5
19	342223.53	2271591.21
20	342236.17	2271583.06
21	342277.19	2271552.92
22	342317.94	2271524.08
23	342325.9	2271517.45
24	342328.45	2271521
25	342329.84	2271525.06
26	342330.86	2271535.02
27	342334.75	2271552.949
28	342329.912	2271552.561
29	342325.006	2271524.266
30	342205.017	2271607.675
31	342173.853	2271626.954
32	342175.43	2271625.2
33	342175.3	2271625.08
34	342173.315	2271627.287
35	342163.68	2271633.248
36	342164.474	2271634.53
37	342159.904	2271645.611
38	342166.086	2271682.039
39	342170.41	2271700.411
40	342183.279	2271739.482

Индв. № подл.	Подп. и дата	Взам. инв. №

Изм.	Кол.уч	Лист	№ док	Подпись	Дата

024-08-ПМТ1-Т

Лист

10



83	342022.601	2271501.311
84	342020.567	2271502.887
85	342002.325	2271480.625
86	342010.13	2271474.369
87	342016.342	2271482.506
88	342037.379	2271507.202
89	342038.799	2271506.646
90	342040.57	2271508.78
91	342050.28	2271501.96
92	342055.96	2271497.47
93	342054.447	2271495.453
94	342063.329	2271488.993
95	342087.546	2271471.787
96	342098.866	2271464.171
97	342123.92	2271445.444
98	342135.219	2271436.607
99	342137.59	2271439.69
100	342085.46	2271479.47
101	342070.43	2271491.95
102	342039.71	2271512.62
103	342042.12	2271515.63
104	342072.65	2271494.84
105	342087.54	2271482.16
106	342144.56	2271438.92
107	342169.25	2271471.02
108	342181.6	2271485.51
109	342186.96	2271492.15
110	342187.77	2271496.72
111	342168.19	2271511.44
112	342151.95	2271524.18
113	342134.17	2271538.03
114	342113.31	2271552.87
115	342089.2	2271572.05
116	342092.76	2271575.92
117	342102.791	2271567.804
118	342103.427	2271570.178
119	342096.24	2271576.3
120	342129.119	2271612.995
121	342136.482	2271608.09
122	342146.744	2271618.356
123	342150.35	2271618.58
124	342150.51	2271618.59

Изн. № подл.	Подп. и дата	Взам. инв. №

Изм.	Кол.уч	Лист	№ док	Подпись	Дата

024-08-ПМТ1-Т

Лист

12

125	342154.341	2271618.152
126	342158.419	2271624.743
127	342199.529	2271599.311
128	342314.034	2271519.715
129	342312.524	2271511.775
130	342316.709	2271509.401
131	342284.242	2271452.171
132	342278.174	2271449.311
133	342277.202	2271447.864
134	342269.872	2271451.04
135	342253.04	2271462.57
136	342234.519	2271475.838
137	342193.077	2271504.045
138	342158.485	2271529.791
139	342157.85	2271529.15
140	342140.5	2271542.18
141	342134.47	2271546.79
142	342126.779	2271552.666
143	342124.685	2271550.911
144	342137.15	2271542.05
145	342155.03	2271528.12
146	342171.39	2271514.94
147	342191.95	2271499.89
148	342250.94	2271461.32
149	342279.81	2271440.76
	:3У4(4)	
1	342330.739	2271513.865
2	342334.502	2271520.499
3	342338.44	2271543.213
4	342348.564	2271544.024
5	342373.018	2271649.701
6	342374.915	2271660.227
7	342396.513	2271656.335
8	342397.622	2271662.492
9	342383.44	2271664.97
10	342363.49	2271668.05
11	342352.47	2271669.6
12	342352.16	2271667.04
13	342351.839	2271664.385
14	342365.073	2271662
15	342363.22	2271651.716
16	342340.471	2271553.407

Изн. № подл.	Подп. и дата	Взам. инв. №

Изм.	Кол.уч	Лист	№ док	Подпись	Дата

024-08-ПМТ1-Т

Лист

13

17	342338.233	2271553.228
18	342334.22	2271534.55
19	342333.48	2271524.29
20	342331.58	2271519.71
21	342328.92	2271515.03
	:3У4(5)	
1	342296.846	2271454.123
2	342325.407	2271504.466
3	342330.076	2271501.818
4	342425.11	2271441.134
5	342427.303	2271444.569
6	342412.97	2271453.26
7	342399.34	2271462.21
8	342388.41	2271470.56
9	342353.02	2271495.22
10	342340.14	2271502.62
11	342332.1	2271507.06
12	342327.78	2271509.6
13	342324.9	2271506.75
14	342314.9	2271488.8
15	342308.05	2271474.98
	:3У4(6)	
1	342429.995	2271448.784
2	342430.492	2271449.562
3	342391.704	2271474.33
4	342402.24	2271466.29
5	342415.63	2271457.48
	:3У4(7)	
1	342352.741	2271674.616
2	342351.23	2271674.83
3	342339.64	2271680.36
4	342320.67	2271690.82
5	342279.6	2271715.03
6	342246.11	2271732.35
7	342233.07	2271739.29
8	342232.91	2271739.29
9	342232.94	2271739.36
10	342186.36	2271764.13
11	342186.911	2271765.086
12	342271.385	2271721.875
	:3У4(8)	
1	342145.97	2271433.02

Инд. № подл.	Подп. и дата	Взам. инв. №

Изм.	Кол.уч	Лист	№ док	Подпись	Дата

024-08-ПМТ1-Т

Лист

14



10	342140.63	2271367.48
11	342168.1	2271346.14
	:ЗУ4(11)	
1	341963.023	2271499.715
2	341971.39	2271500.52
3	341965.26	2271508.31
4	341963.73	2271510.25
5	341961.855	2271504.514
	:ЗУ4(12)	
1	341883.02	2271616.39
2	341920.829	2271665.8
3	341914.55	2271681.625
4	341908.615	2271690.696
5	341871.14	2271704.41
6	341872.713	2271708.462
7	341863.062	2271721.465
8	341877.578	2271749.132
9	341868.723	2271753.778
10	341851.689	2271721.312
11	341850.91	2271722.391
12	341842.47	2271714.264
13	341852.779	2271703.815
14	341859.386	2271709.639
15	341866.308	2271700.312
16	341899.834	2271685.851
17	341903.054	2271680.931
18	341905.76	2271679.92
19	341905.018	2271677.929
20	341910.292	2271665.242
21	341876.227	2271624.413

Перечень координат границ установления публичного сервитута на часть земельного участка в целях строительства и эксплуатации линейного объекта представлен в таблице 6.

Таблица 6

Обозначение характерных точек границ	X	Y
	:530/чзу1	
1	342353.04	2271386.16
2	342336.262	2271399.011
3	342334.06	2271398.082

Взам. инв. №

Подл. и дата

Инв. № подл.

Изм.	Кол.уч	Лист	№ док	Подпись	Дата

024-08-ПМТ1-Т

Лист

16











43	342194.08	2271333.38
44	342189.63	2271337.34
45	342167.38	2271354.97
46	342120.625	2271391.642
47	342116.56	2271394.83
48	342111.58	2271398.94
49	342110.721	2271399.467
50	342103.8	2271403.72
51	342012.5	2271472.47

**2 Перечень и сведения о площади образуемых земельных участков, которые будут отнесены к территориям общего пользования или имуществу общего пользования, в том числе в отношении которых предполагаются резервирование и (или) изъятие для государственных или муниципальных нужд**

Образование земельных участков, которые будут отнесены к территориям общего пользования или имуществу общего пользования, в том числе в отношении которых предполагаются резервирование и (или) изъятие для государственных или муниципальных нужд данным проектом межевания территории не предусматривается.


**3 Целевое назначение лесов, вид (виды) разрешенного использования лесного участка, количественные и качественные характеристики лесного участка, сведения о нахождении лесного участка в границах особо защитных участков лесов (в случае, если подготовка проекта межевания территории осуществляется в целях определения местоположения границ образуемых и (или) изменяемых лесных участков)**

На проектируемой территории лесные участки отсутствуют.

Инв. № подл.	Подп. и дата	Взам. инв. №							Лист
			024-08-ПМТ1-Т						
Изм.	Кол.уч	Лист	№ док	Подпись	Дата			22	

**ГРАФИЧЕСКАЯ ЧАСТЬ**

Инв. № подл.	Подп. и дата	Взам. инв. №							024-08-ПМТ1-Т	Лист
			Изм.	Кол.уч	Лист	№док	Подпись	Дата		23

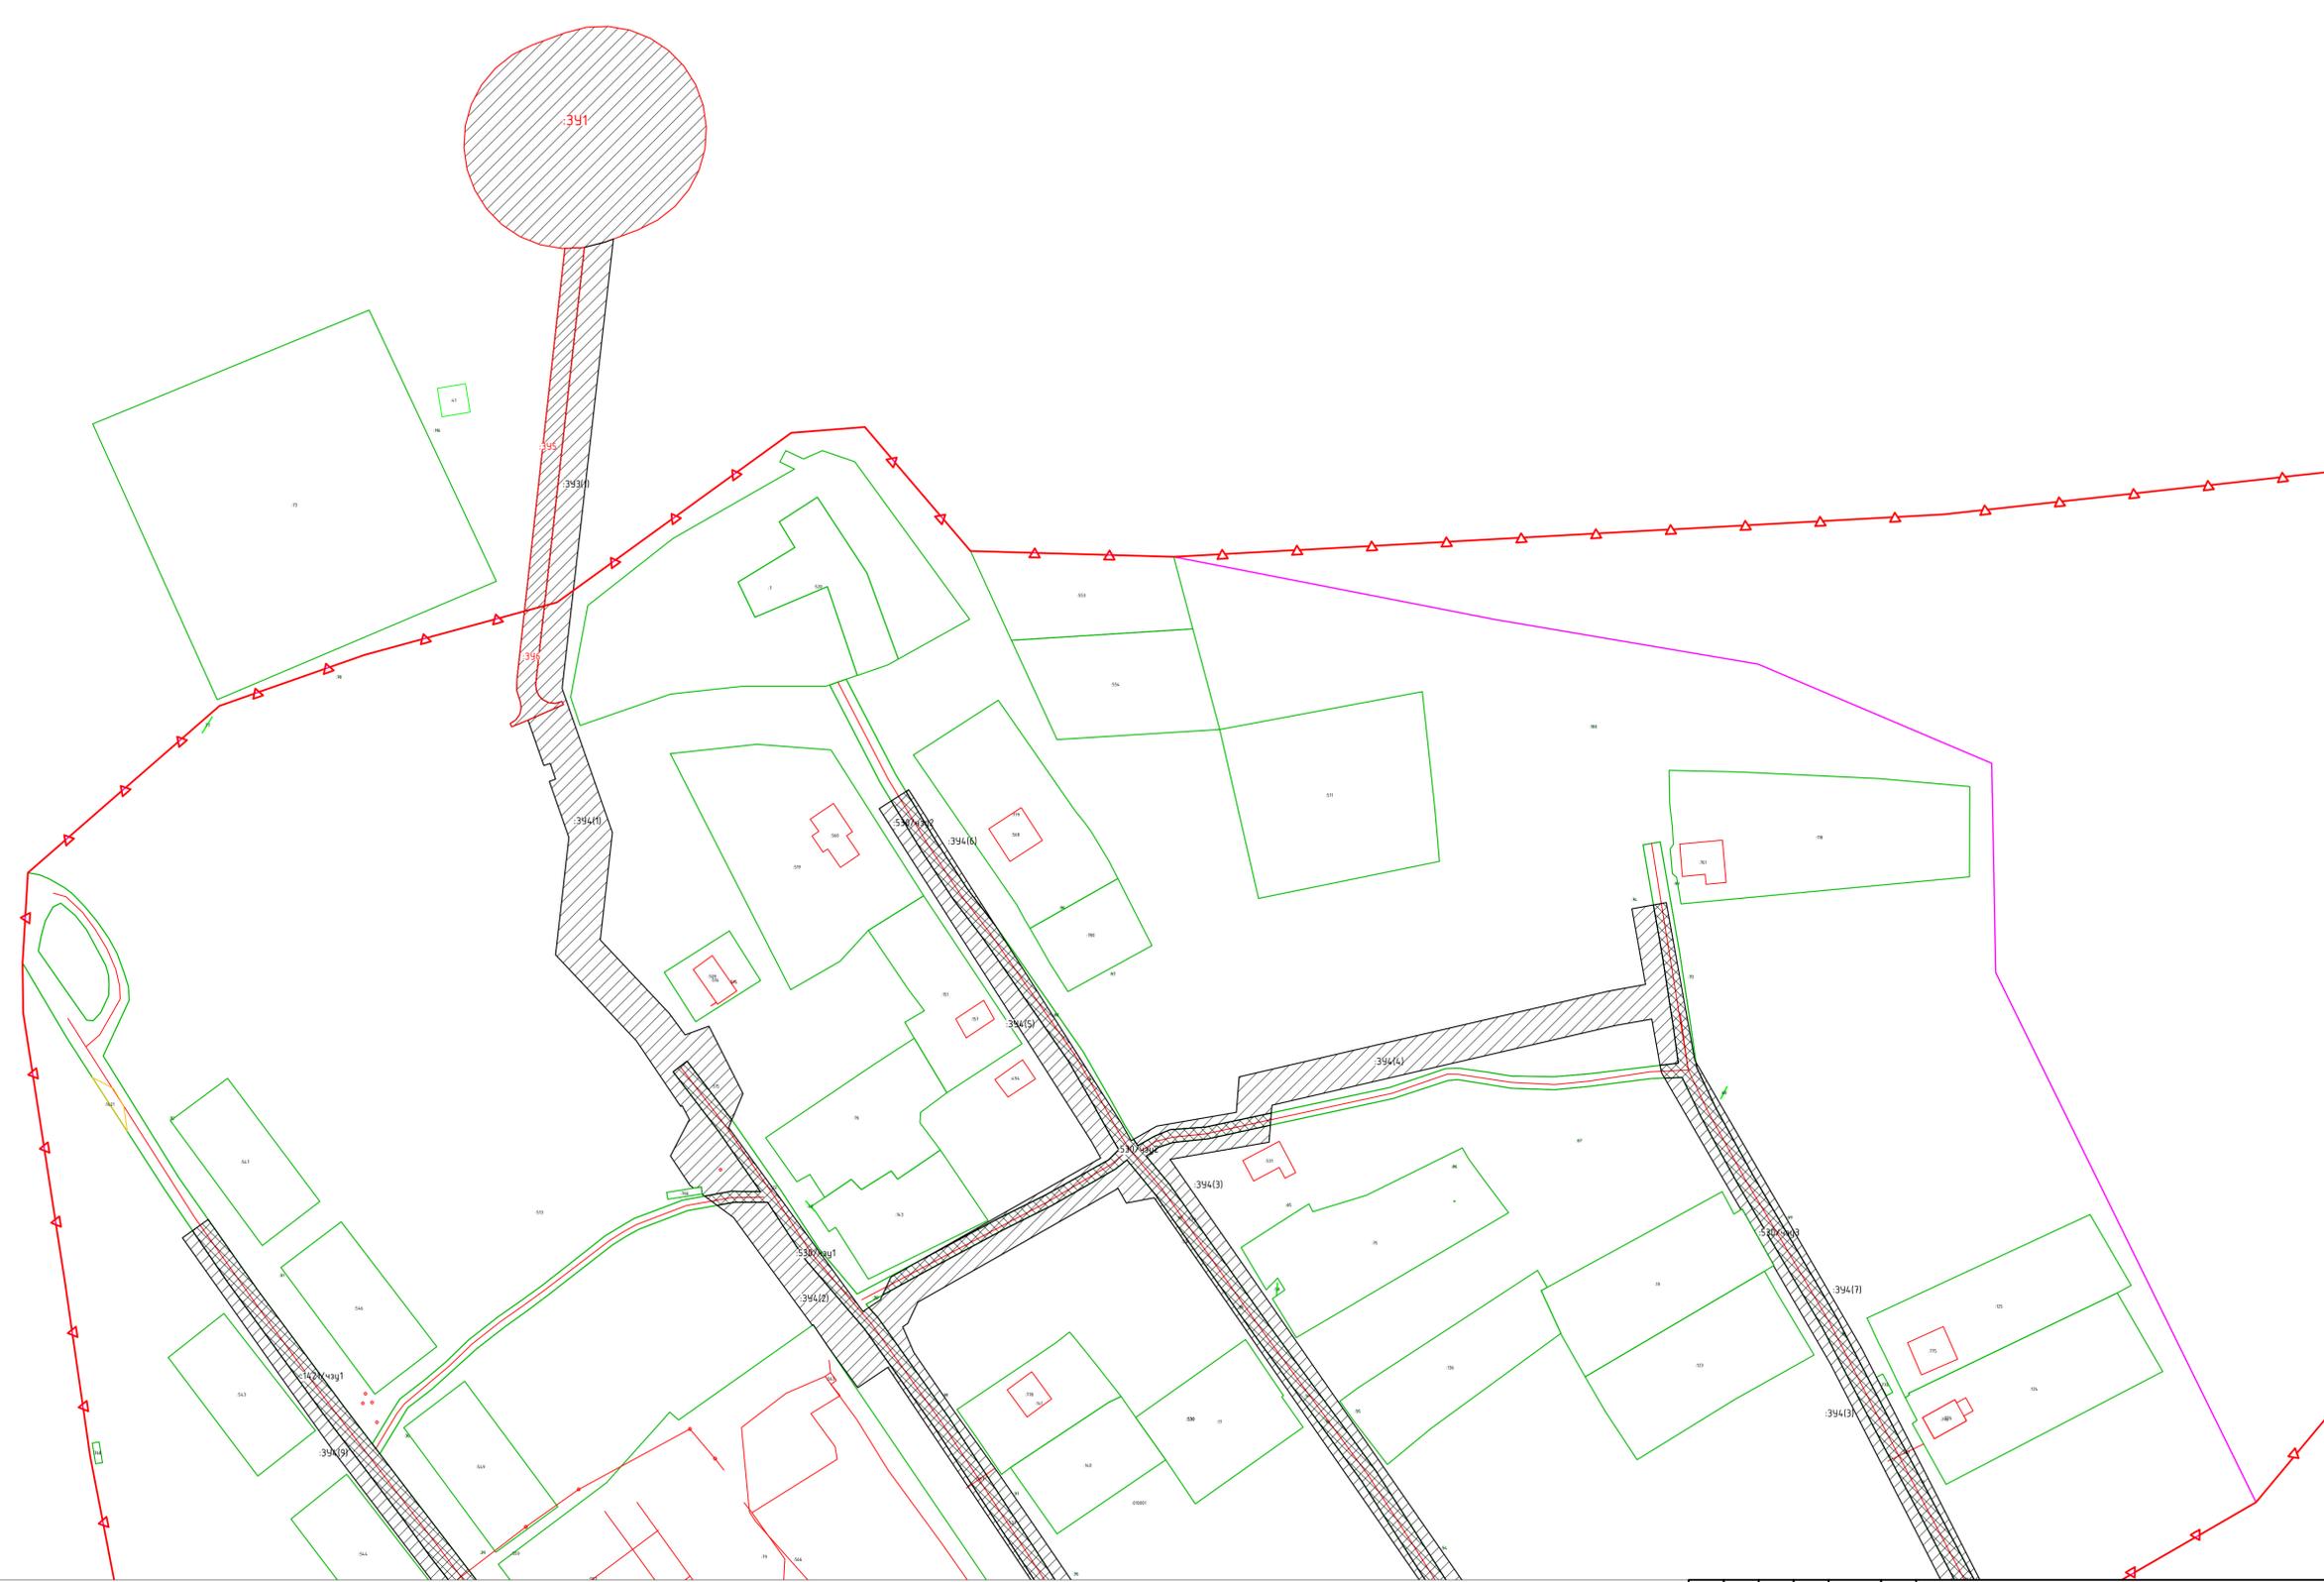

Условные обозначения

- границы образуемого земельного участка в постоянное пользование
- границы устанавливаемого публичного сервитута на землях неразграниченной собственности
- границы устанавливаемого публичного сервитута на часть земельного участка
- границы существующих земельных участков по данным ЕГРН
- объекты капитального строительства по данным ЕГРН
- кадастровый номер земельного участка, ОКСа по данным ЕГРН

525

Схема расположения листов



						024-08-ПМТ1		
						Реконструкция системы водоснабжения с устройством новых источников питьевого водоснабжения п. Борок Камбарского района Удмуртской Республики		
Изм.	Колч.	Лист	№ док.	Подпись	Дата	Проект межевания территории. Основная часть проекта межевания территории		
Разраб.	Кузнецов				11.24	Стадия	Лист	Листов
Н.контр.	Рудовская				11.24	П	1	2
ГИП	Рудовская				11.24	Чертеж межевания территории М 1:1000		
						000 "ПИ Ижтехпроект"		

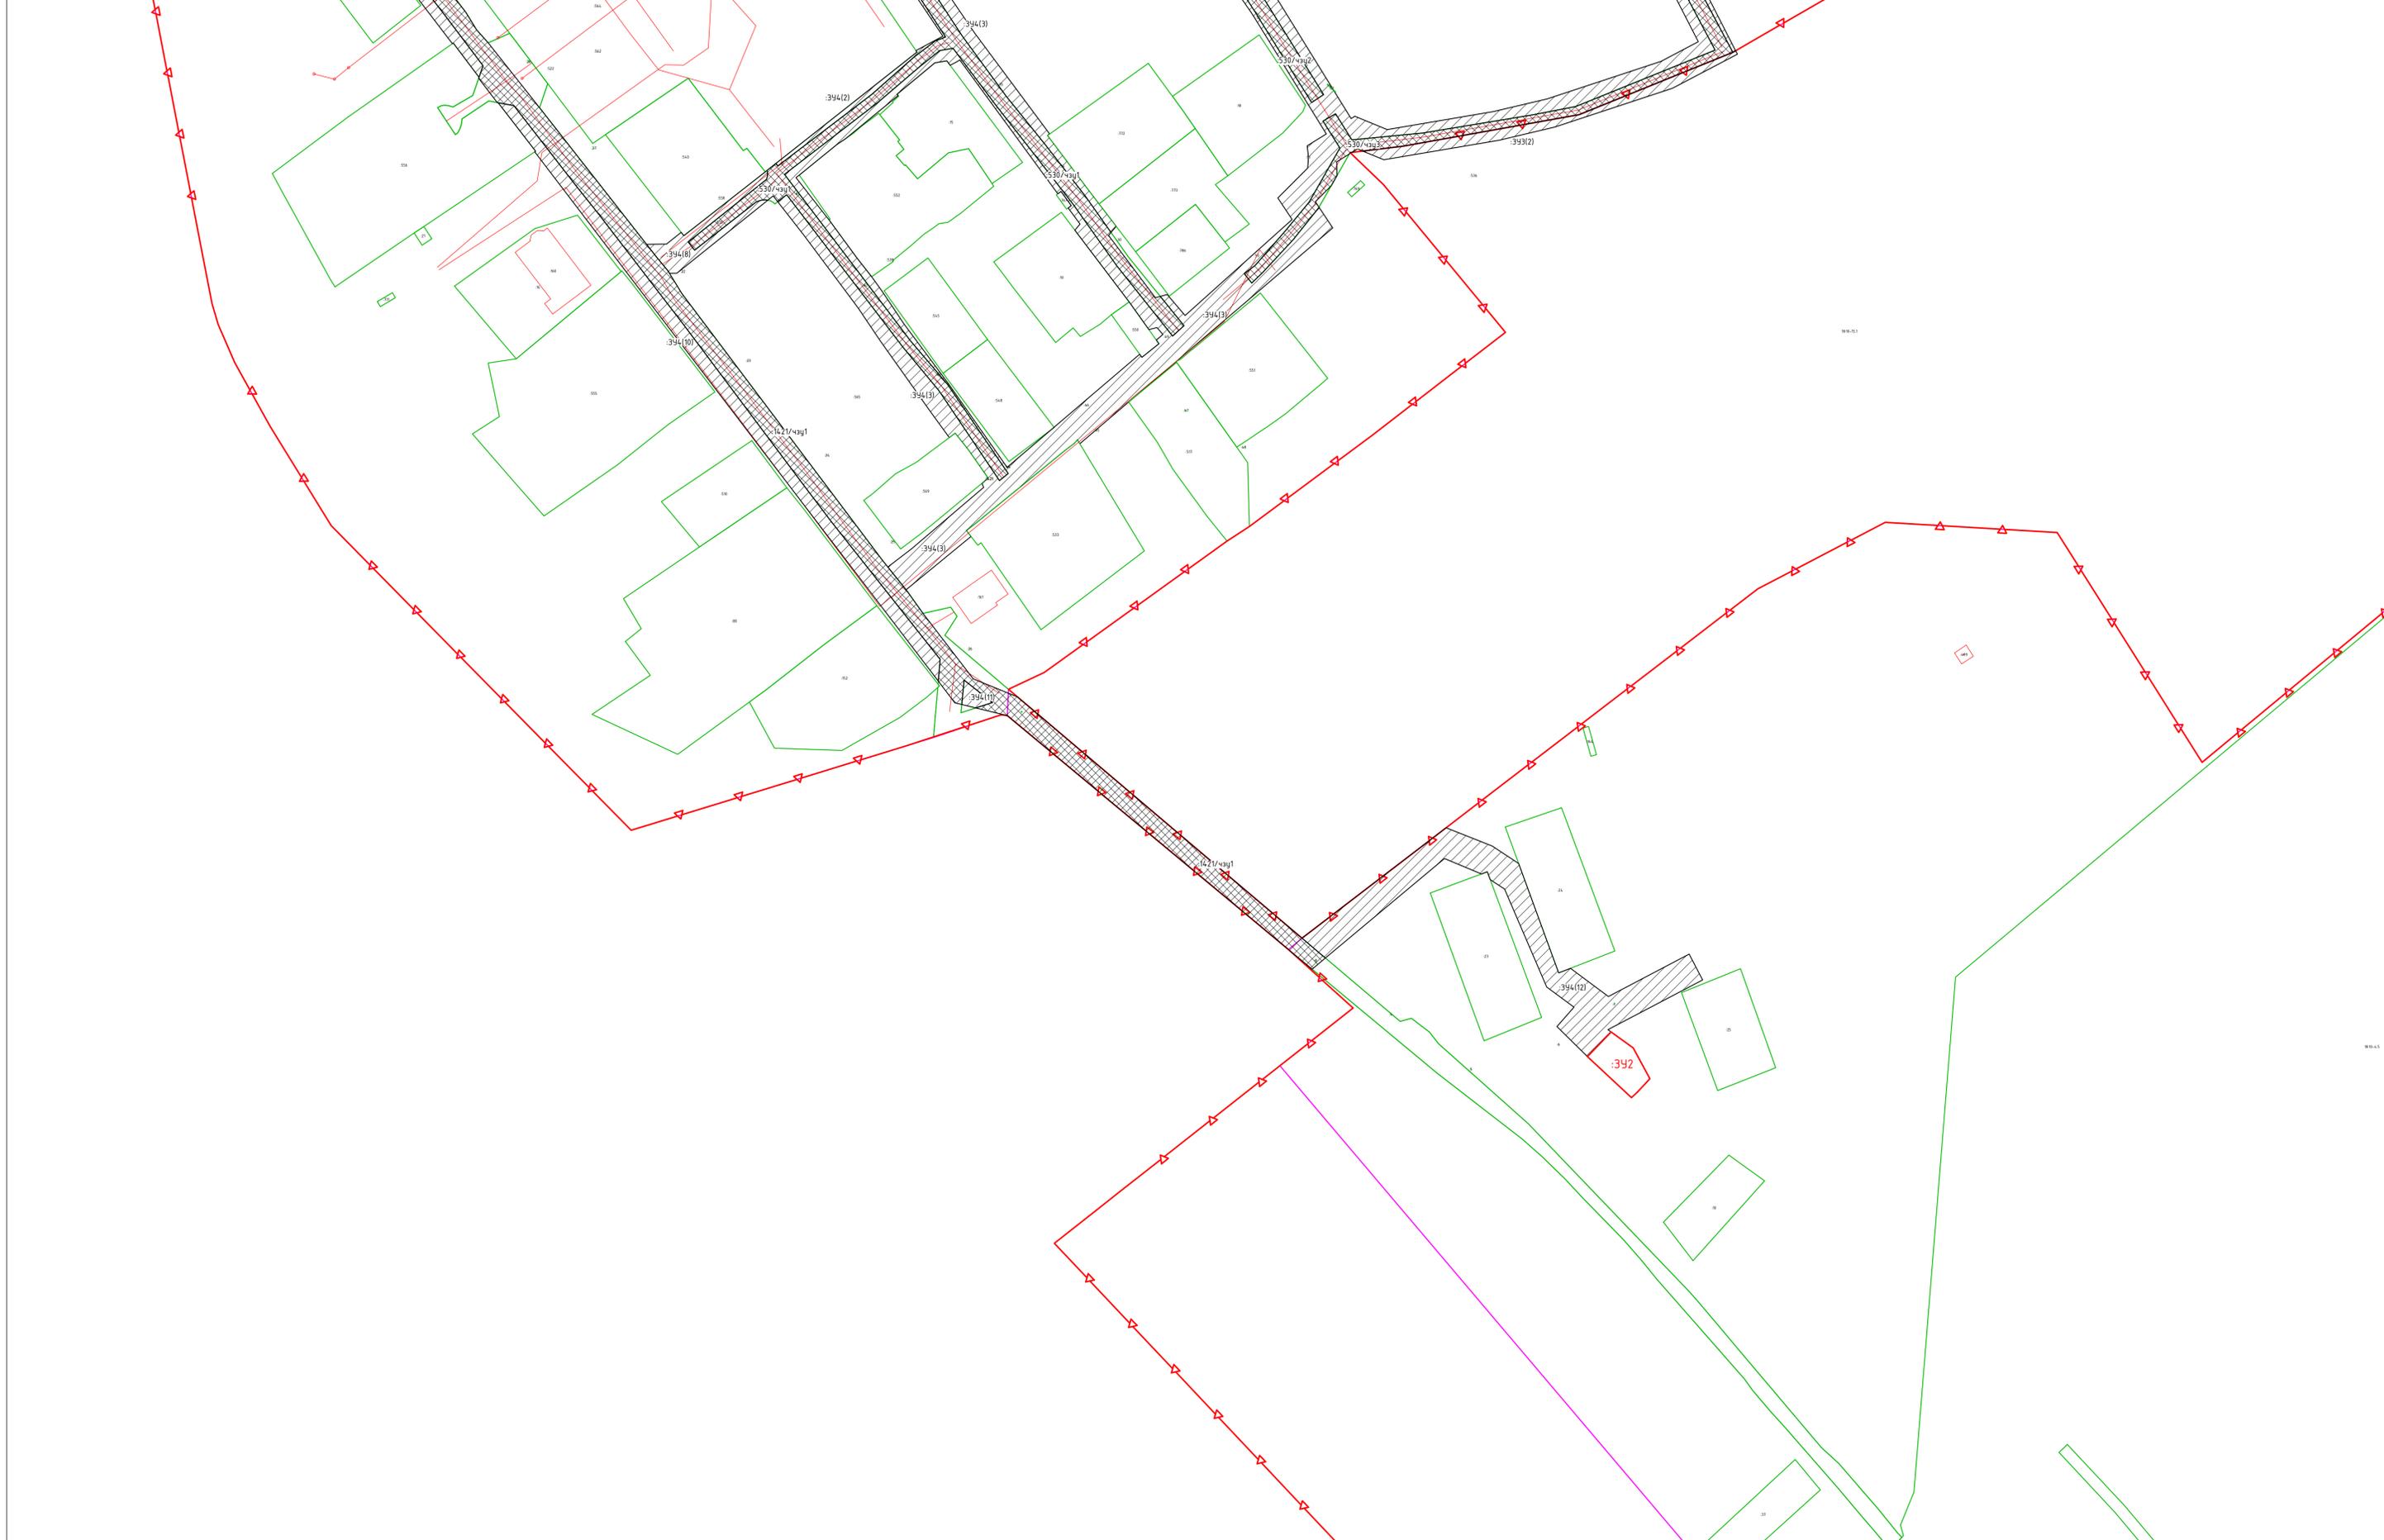


Схема расположения листов



Числовые обозначения см. на листе 1

024-08-ПМТ1					
Реконструкция системы водоснабжения с устройством новых источников питьевого водоснабжения п. Борок Камбарского района Удмуртской Республики					
Изм.	Колч.	Лист	№ док.	Подпись	Дата
Разраб.	Кузнецов		11.24		
Н.контр.	Рудовская		11.24		
ГИП	Рудовская		11.24		
Проект межевания территории. Основная часть проекта межевания территории				Стадия	Лист
				П	2
Чертеж межевания территории М 1:1000				ООО "ПИ Ижтехпроект"	